

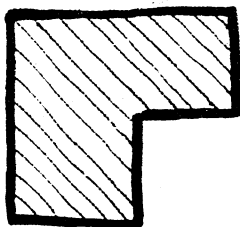
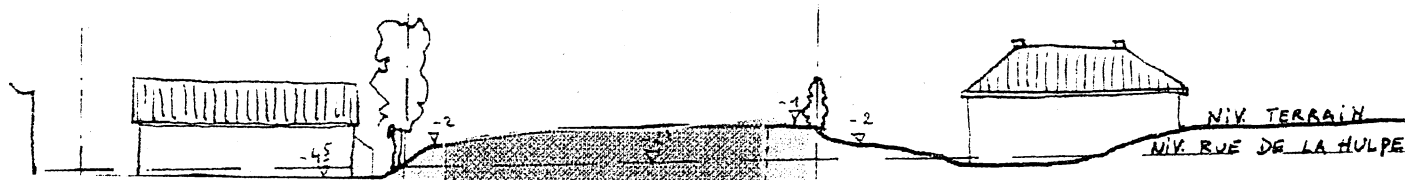



Implantation -
Situation existante

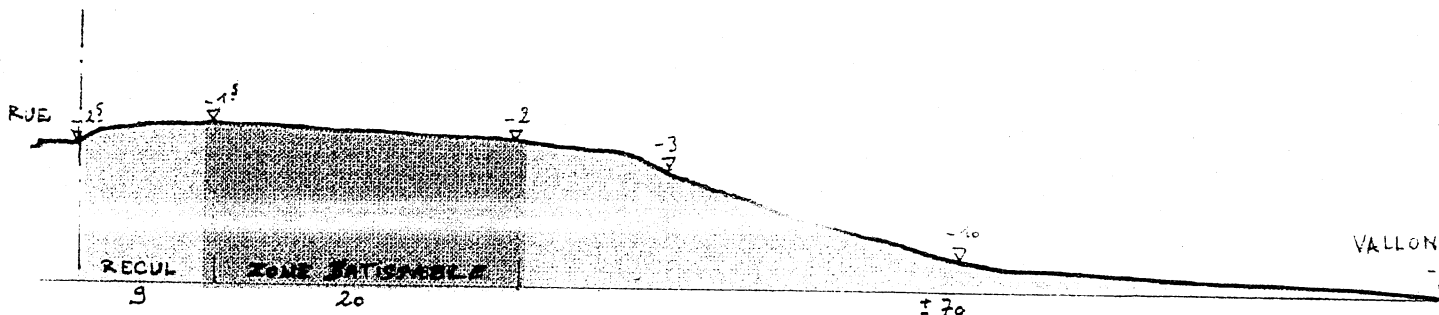





Urbis
COUPEZ

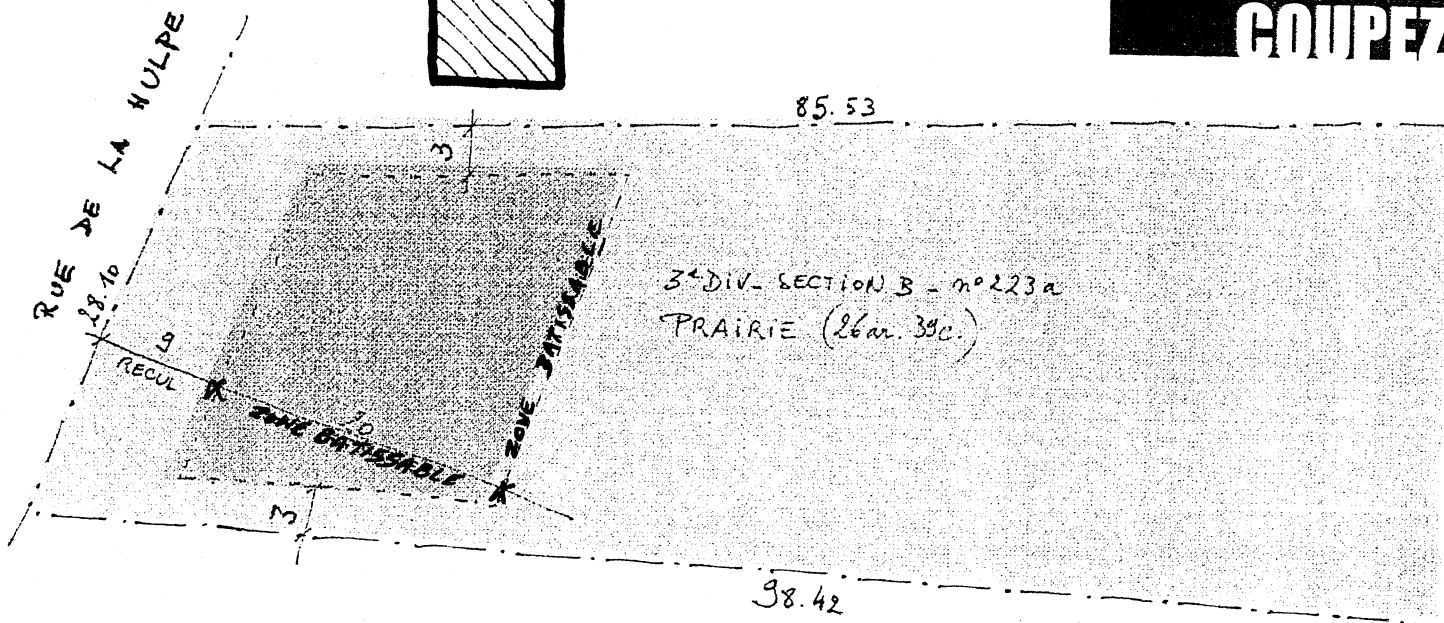

**Implantation –
Situation projetée**

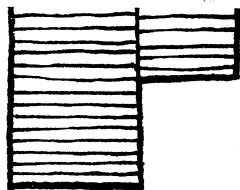


Urbis
GOUPEZ

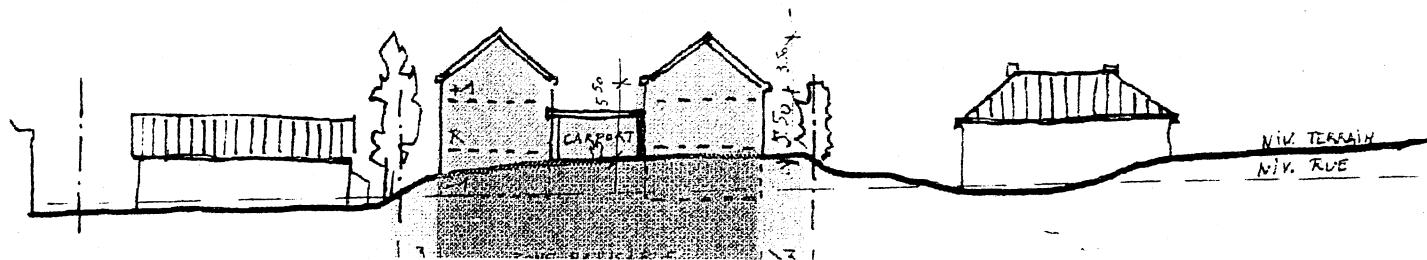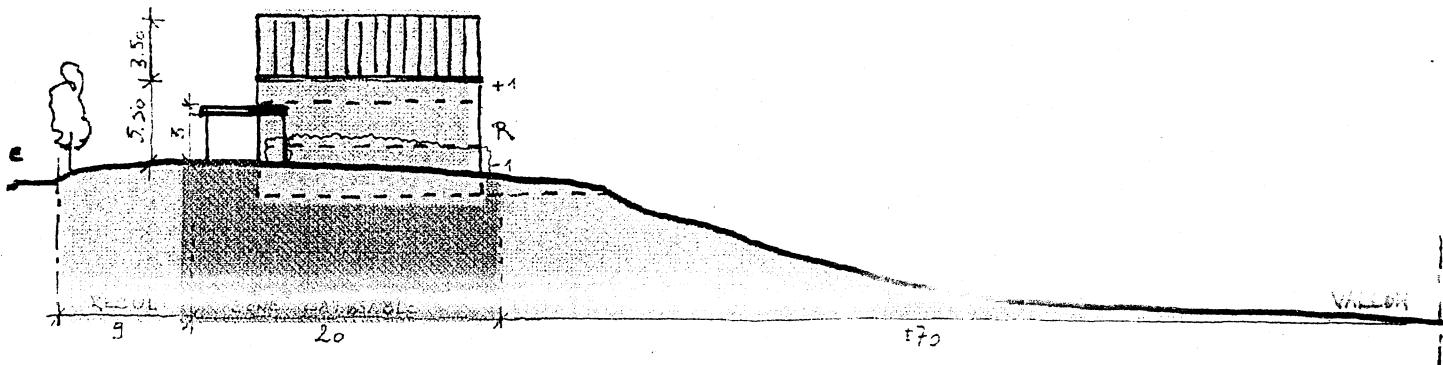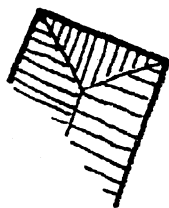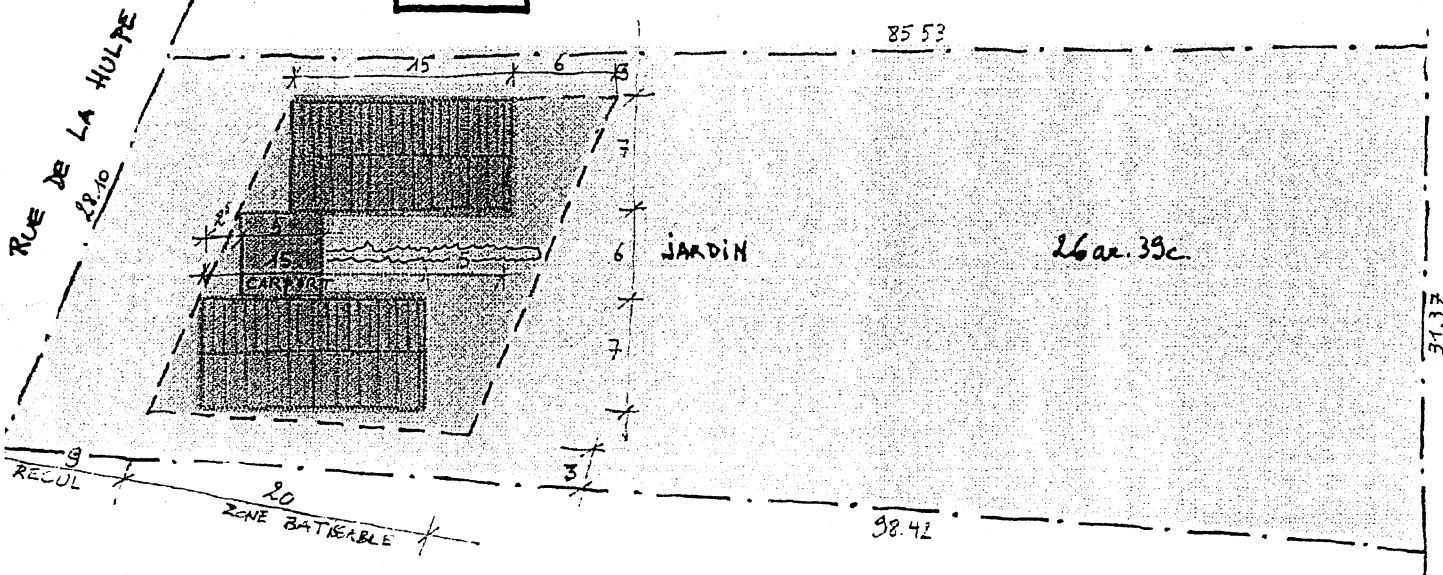

Certificat d'Urbanisme n°2

Situation existante

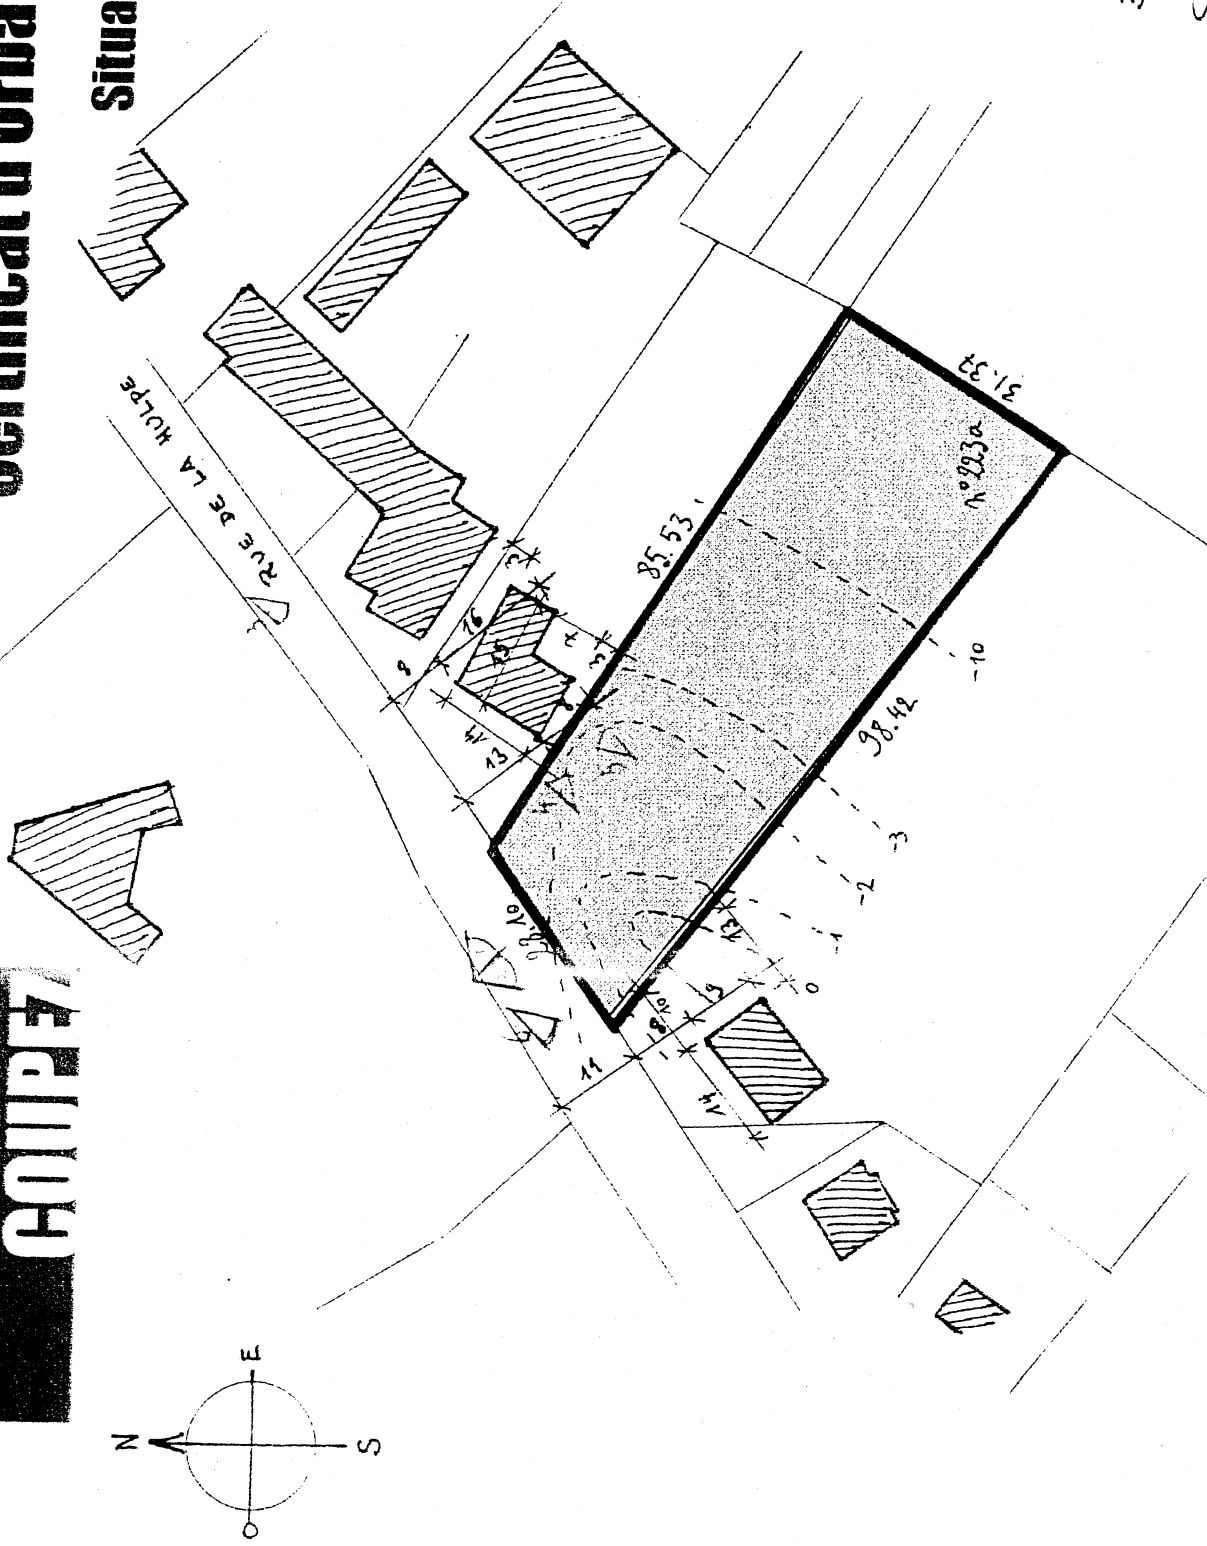

3^e DIV. SECTION B - N° 2:

SITUATION EXISTANTE

1/1000^e - 14.20.12.