


Légende

- ▲ sirène
- poussoir sirène
- extincteur
- ≡ échelle secour

Rez-de-chaussée

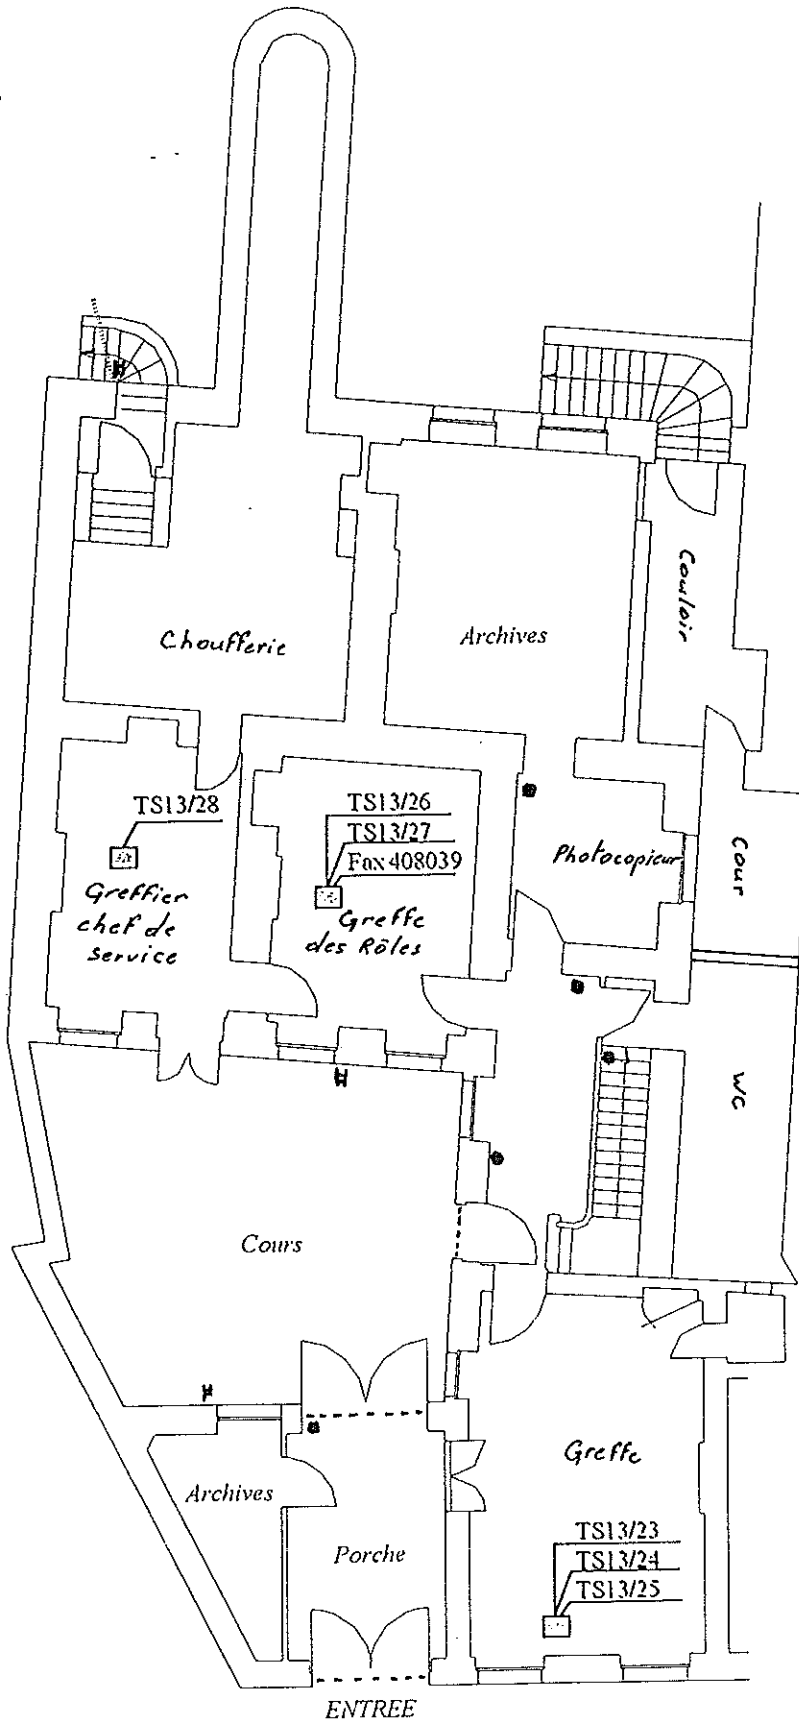

Confia à titre de secret d'entreprise. Tous droits réservés. Vertrauwelijke bedrijfsinformatie. Alle rechten voorbehouden.

Cour du Travail

Gouvernement provincial
Rampe Ste Waudru 14 - Mons



PROVINCE DU HAINAUT
MINISTÈRE DES TRAVAUX PUBLICS


DOSSIER: 97/51.0332/040T

26/09/97 13:26

Légende

- ▲ sirène
- poussoir sirène
- extincteur
- H échelle secour

1^{er} Etage

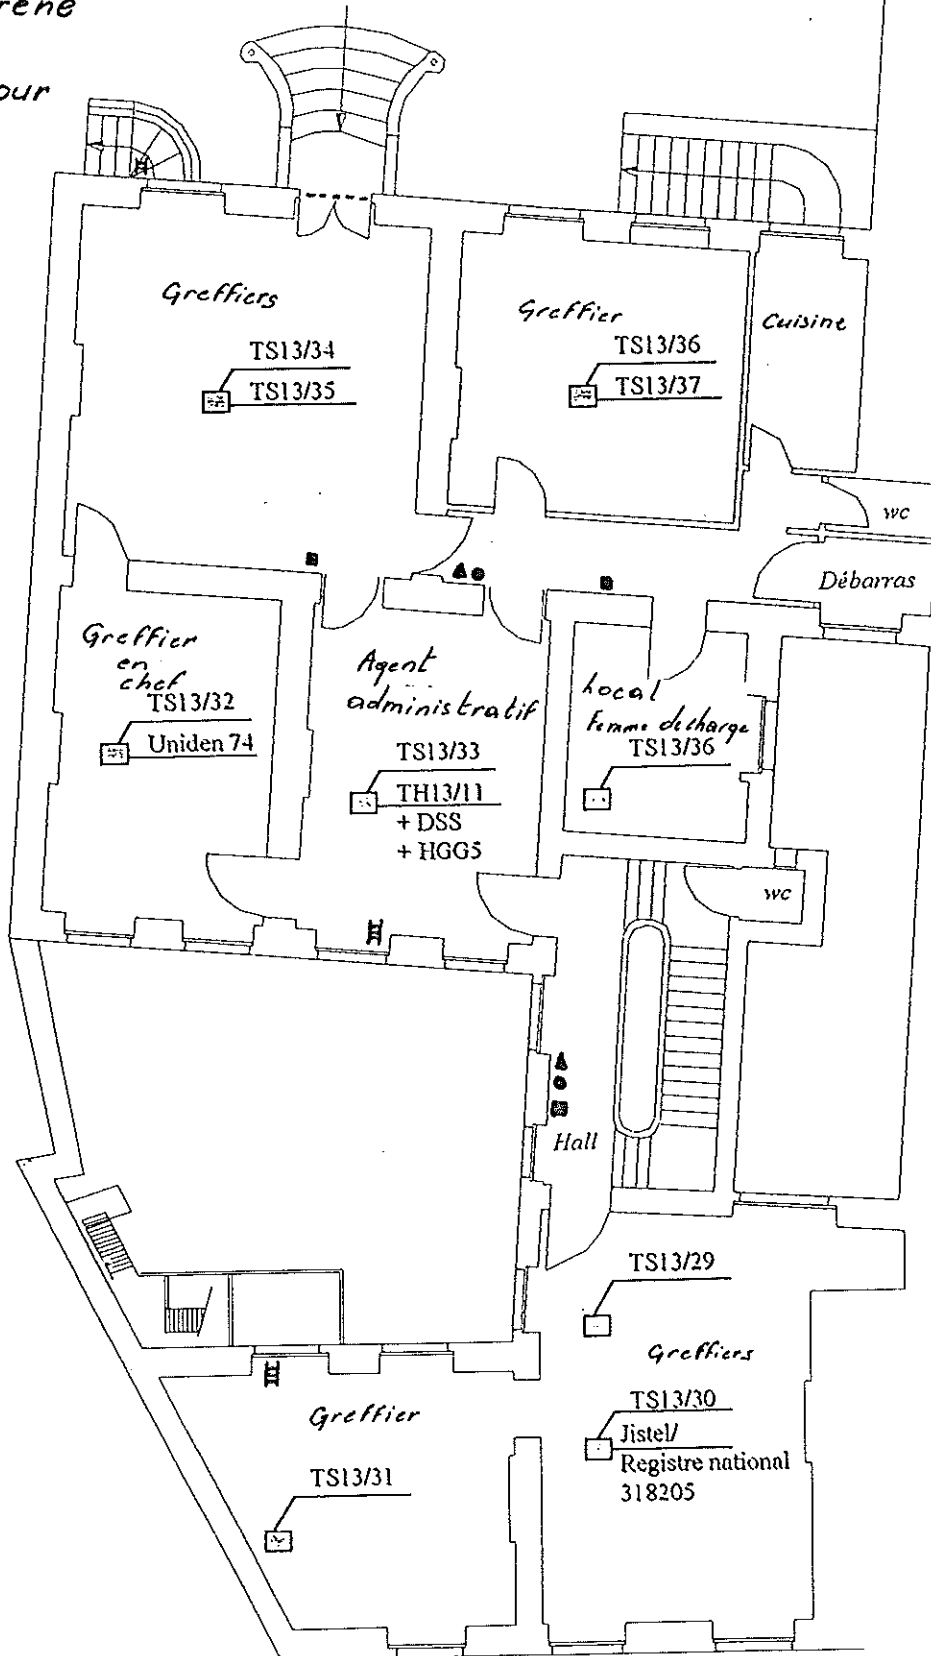

Cour du Travail

Gouvernement provincial
Rampe Ste Waudru 14 - Mons



PROVINCE DU HAINAUT
MINISTÈRE DES TRAVAUX PUBLICS

DOSSIER: 97/51.0332/040T


Légende

2ème Etage

- ▲ sirène
- poussoir sirène
- extincteur
- † échelle secours

voies

ég. à l'air

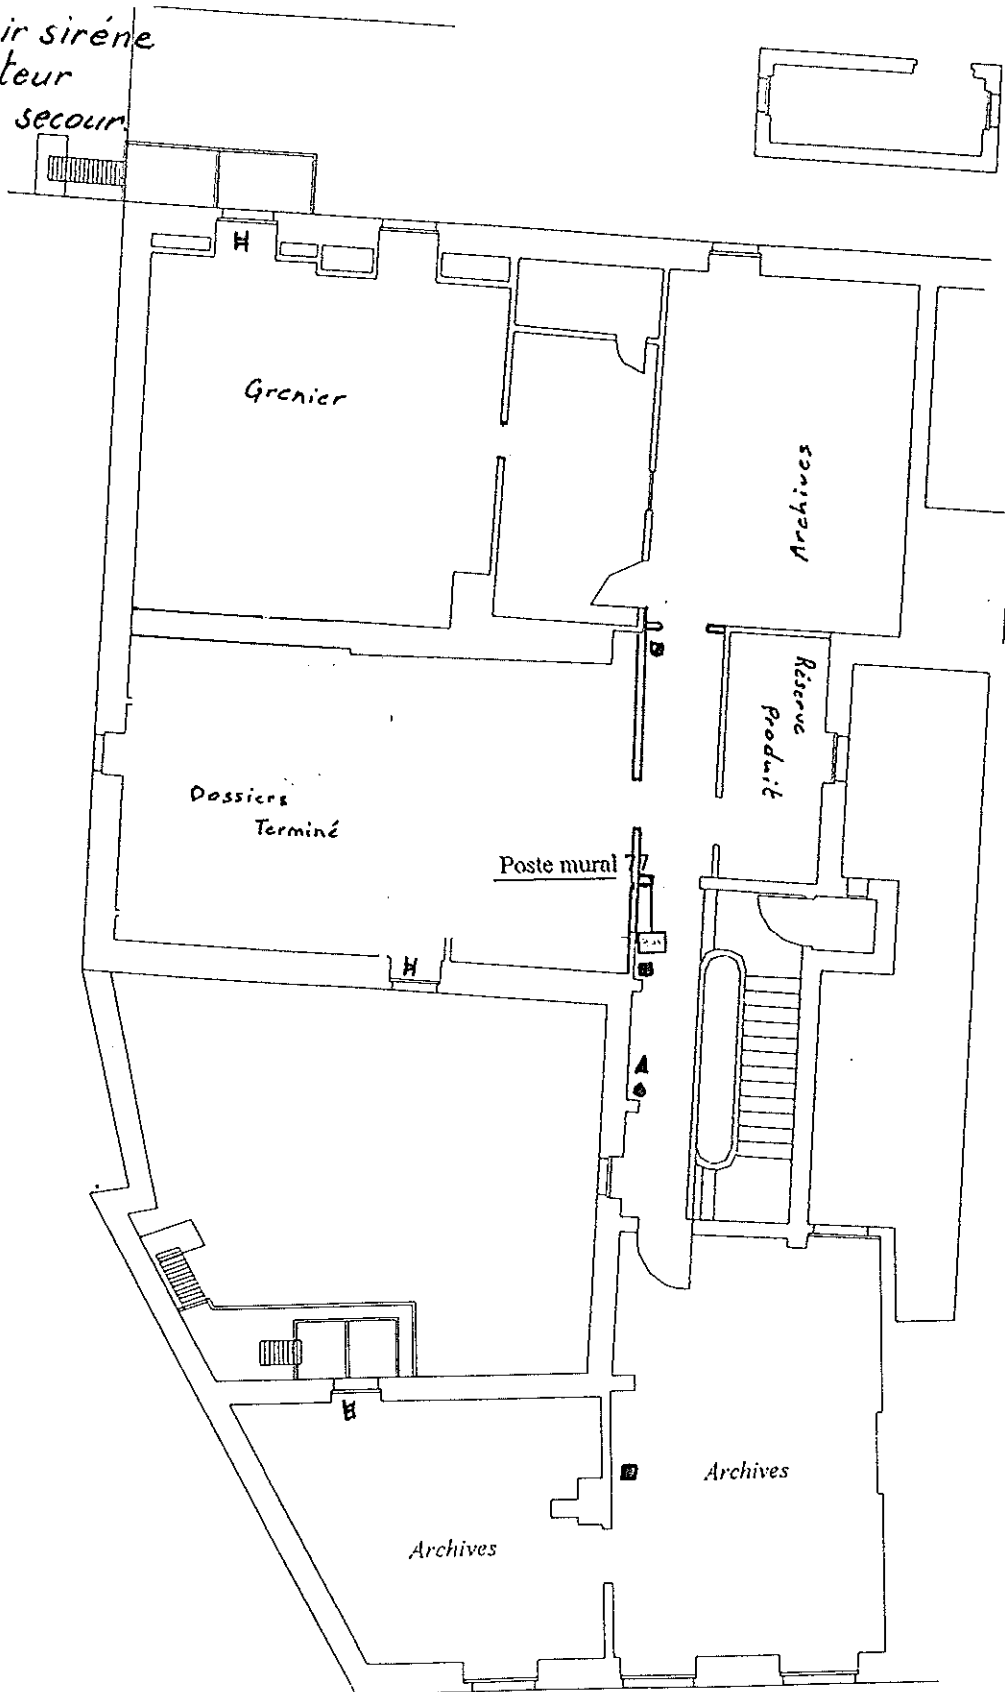

Cour du Travail

Gouvernement provincial
Rampe Ste Waudru 14 - Mons



PROVINCE DU HAINAUT
MINISTÈRE DES TRAVAUX PUBLICS

DOSSIER: 97/51.0332/040T

26/09/97 13:26